





LEGENDA

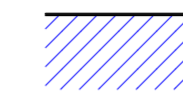


NAVRHOVANÉ AUTOBUSOVÉ ZASTÁVKY OD SPOLOČNOSTI BEFOR s.r.o.
 PRESNÉ OSADENIE AUTOBUSOVÝCH ZASTÁVOK URČÍ OPRÁVNENÁ OSOBA
 (STAROSTA OBCE) PRED ZAČATÍM VÝSTAVBY !

KRESLIL ING.VLADIMÍR PAVŮK	PROJEKTANT ING.VLADIMÍR PAVŮK	ZODPOV.PROJEKTANT ING.VLADIMÍR PAVŮK	PRODAP s.r.o. TEL.: 0905 626 622 SÍDLISKO 1,980/31 093 01 VRANOV NAD TOPLŤOU
MIESTO STAVBY : PARC.Č.996/2, 584/4 K.Ú. SEČ.POLIANKA			POČET 3*A4 DÁTUM 04/2014 STUPEŇ SP KÓTOVANIE MM Č.ZÁKAZKY
INVESTOR : OBEC SEČOVSKÁ POLIANKA,HLAVNÁ 132/135,094 14			
STAVBA : AUTOBUSOVÁ ZASTÁVKA			MIERKA Č.VÝKRESU
OBSAH : SITUÁCIA OSADENIA AUTOBUSOVÝCH ZASTÁVOK			1 : 200 C.1

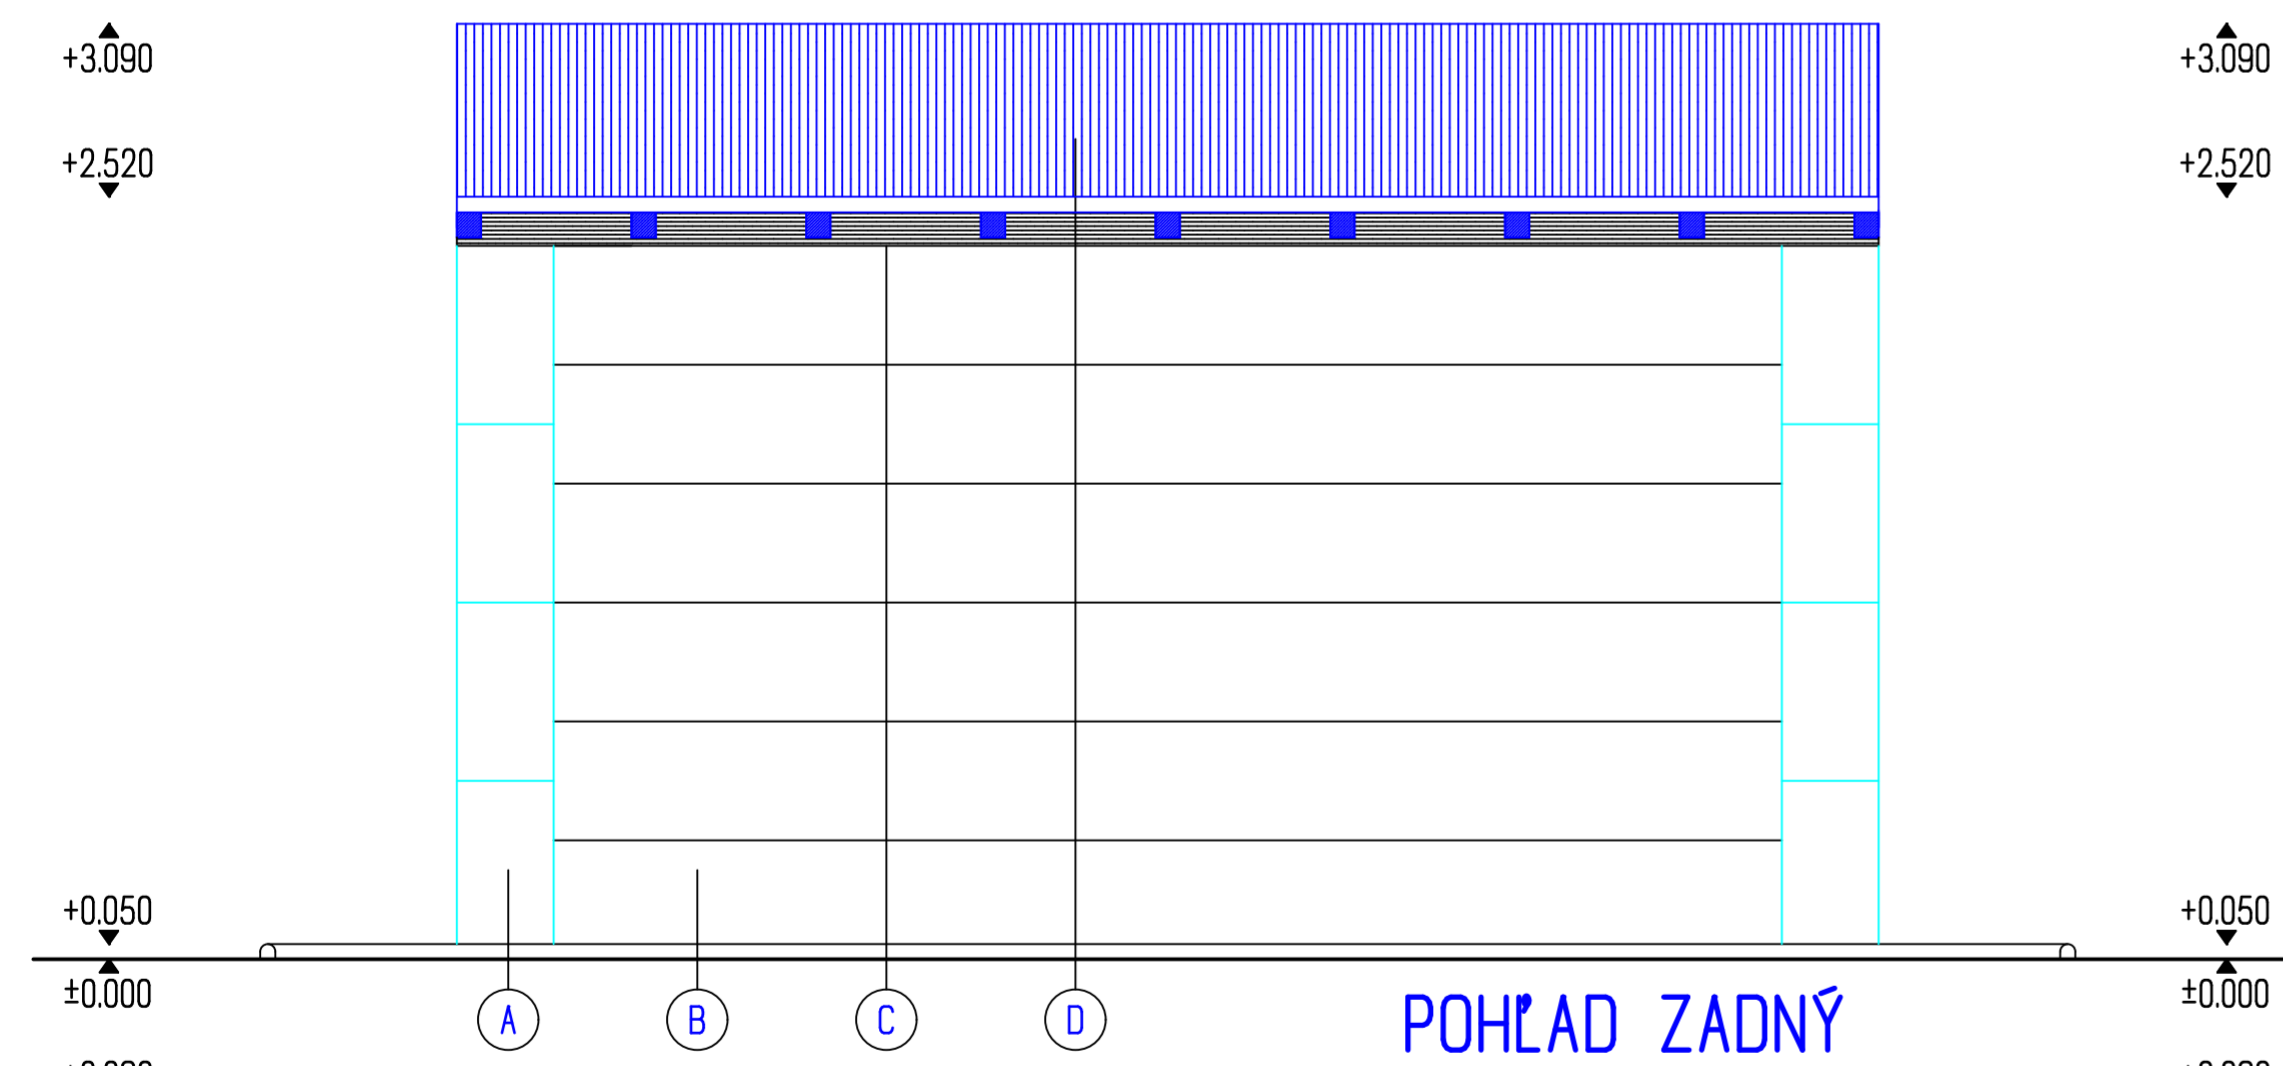

VONKAJŠIA ÚPRAVA POVRCHOV

- (A) BETÓNOVÝ STĚPIK FARBA SIVÁ
- (B) STENOVÁ DOSKA FARBA SIVÁ
- (C) PLASTOVÝ OBKLAD
- (D) POPLASTOVANÝ PLECH

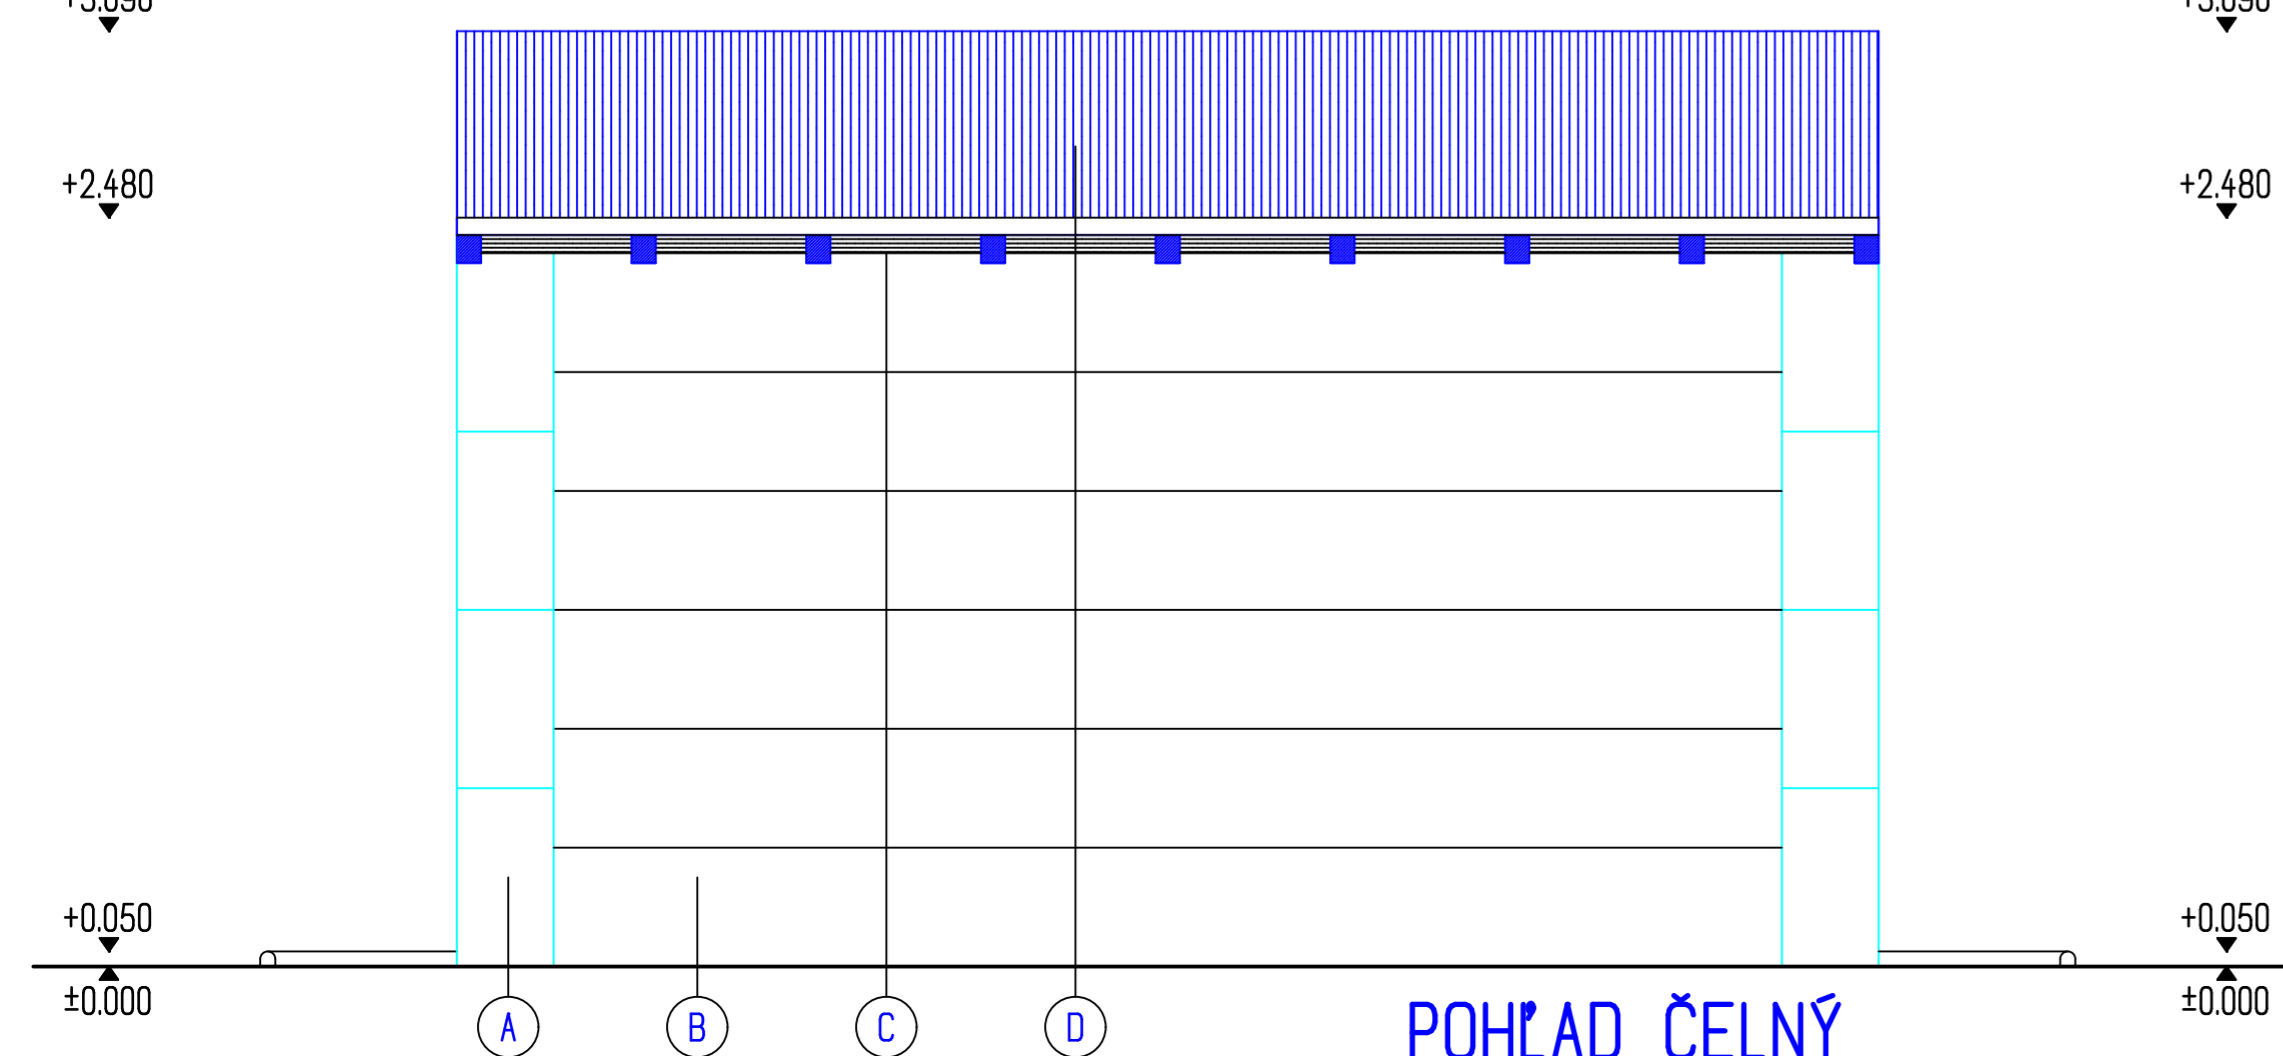

KRESLIL ING.VLADIMÍR PAVŮK	PROJEKTANT ING.VLADIMÍR PAVŮK	ZODPOV.PROJEKTANT ING.VLADIMÍR PAVŮK	PRODAP s.r.o. TEL.: 0905 626 622 SÍDLISKO 1,980/31 093 01 VRANOV NAD TOPLŤOU
MIESTO STAVBY : PARC.Č.996/2, 584/4 K.Ú. SEČ.POLIANKA			POČET 3*A4 DÁTUM 04/2014 STUPEŇ SP KÓTOVANIE MM Č.ZÁKAZKY
INVESTOR : OBEC SEČOVSKÁ POLIANKA,HLAVNÁ 132/135,094 14			
STAVBA : AUTOBUSOVÁ ZASTÁVKA			MIERKA Č.VÝKRESU
OBJEKT : SO 01 - AUTOBUSOVÁ ZASTÁVKA DIEL : ARCHITEKTONICKO STAVEBNÉ RIEŠENIE			1 : 25 S001.A3
OBSAH : POHĽAD ČELNÝ A ZADNÝ			